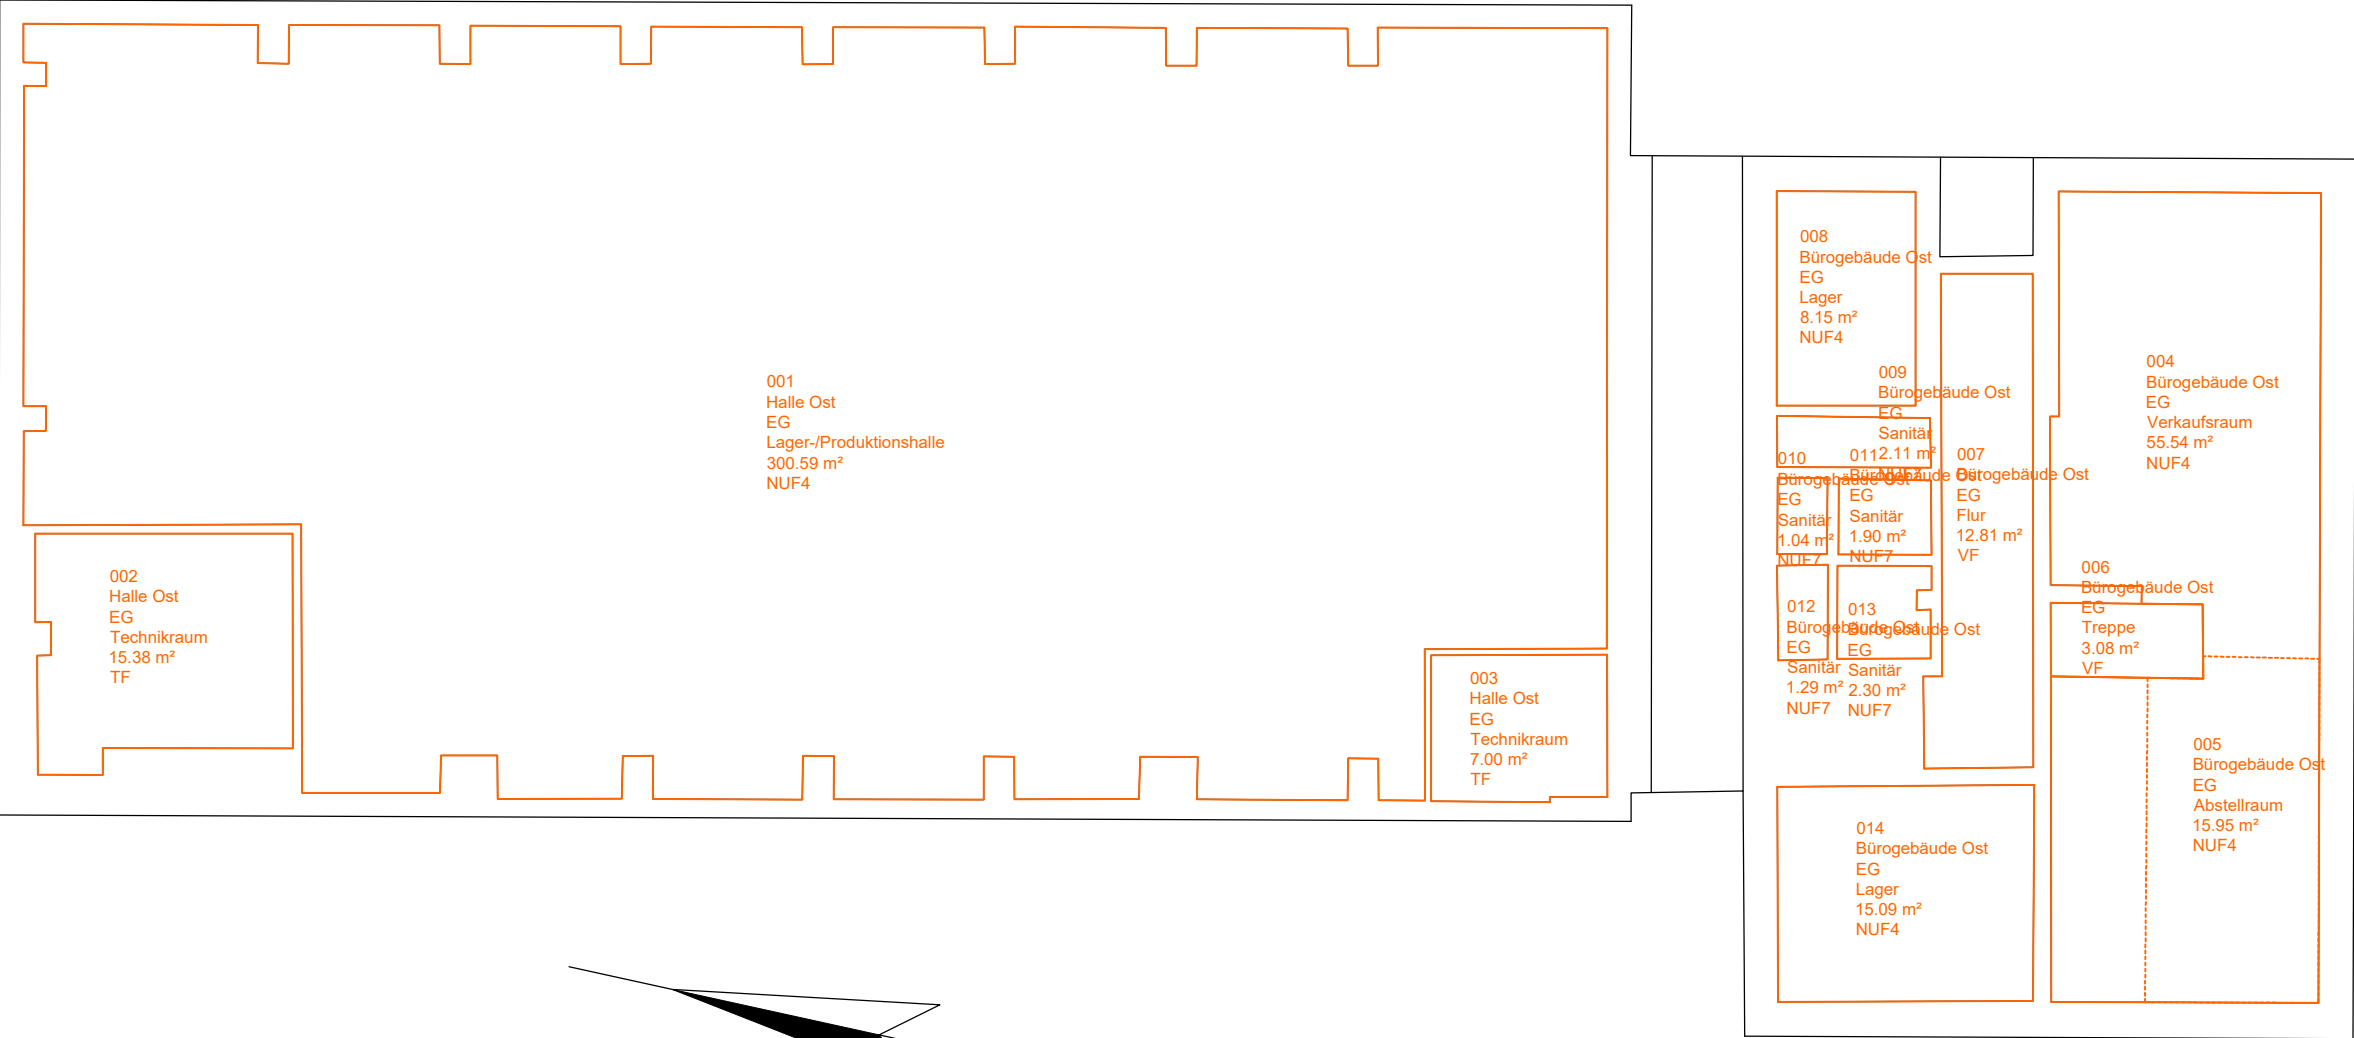


Entwurfsvermessung durch			
		VERMESSUNGSBÜRO Steffen Oertelt Öffentlich bestellter Vermessungsingenieur ZWICKAUER STR. 211 - 09116 CHEMNITZ - TEL/FAX 0371-360483/301397 internet:www.vermessung-oertelt.de e-mail:info@vermessung-oertelt.de	
Auftraggeber			
Wego Systembaustoffe GmbH Maybachstraße 14 63456 Hanau			
Projekt			
Flächenermittlung nach DIN 277 Nauwerckstraße 1, Chemnitz			
Lagebezug:		Höhenbezug:	
Landkreis:		Gemeinde: CHEMNITZ	
Gemarkung: SCHÖNAU		Flurstück:	
	Datum	Name	Unterschrift
Gezei	01.10.26	KÖHLER	
Bearb			
Gepr.			
Auftragsnr.: 2026010040-1		Plan-Nr.: 1 von 5	
		Maßstab: 1:125	