


Entwurfsvermessung durch

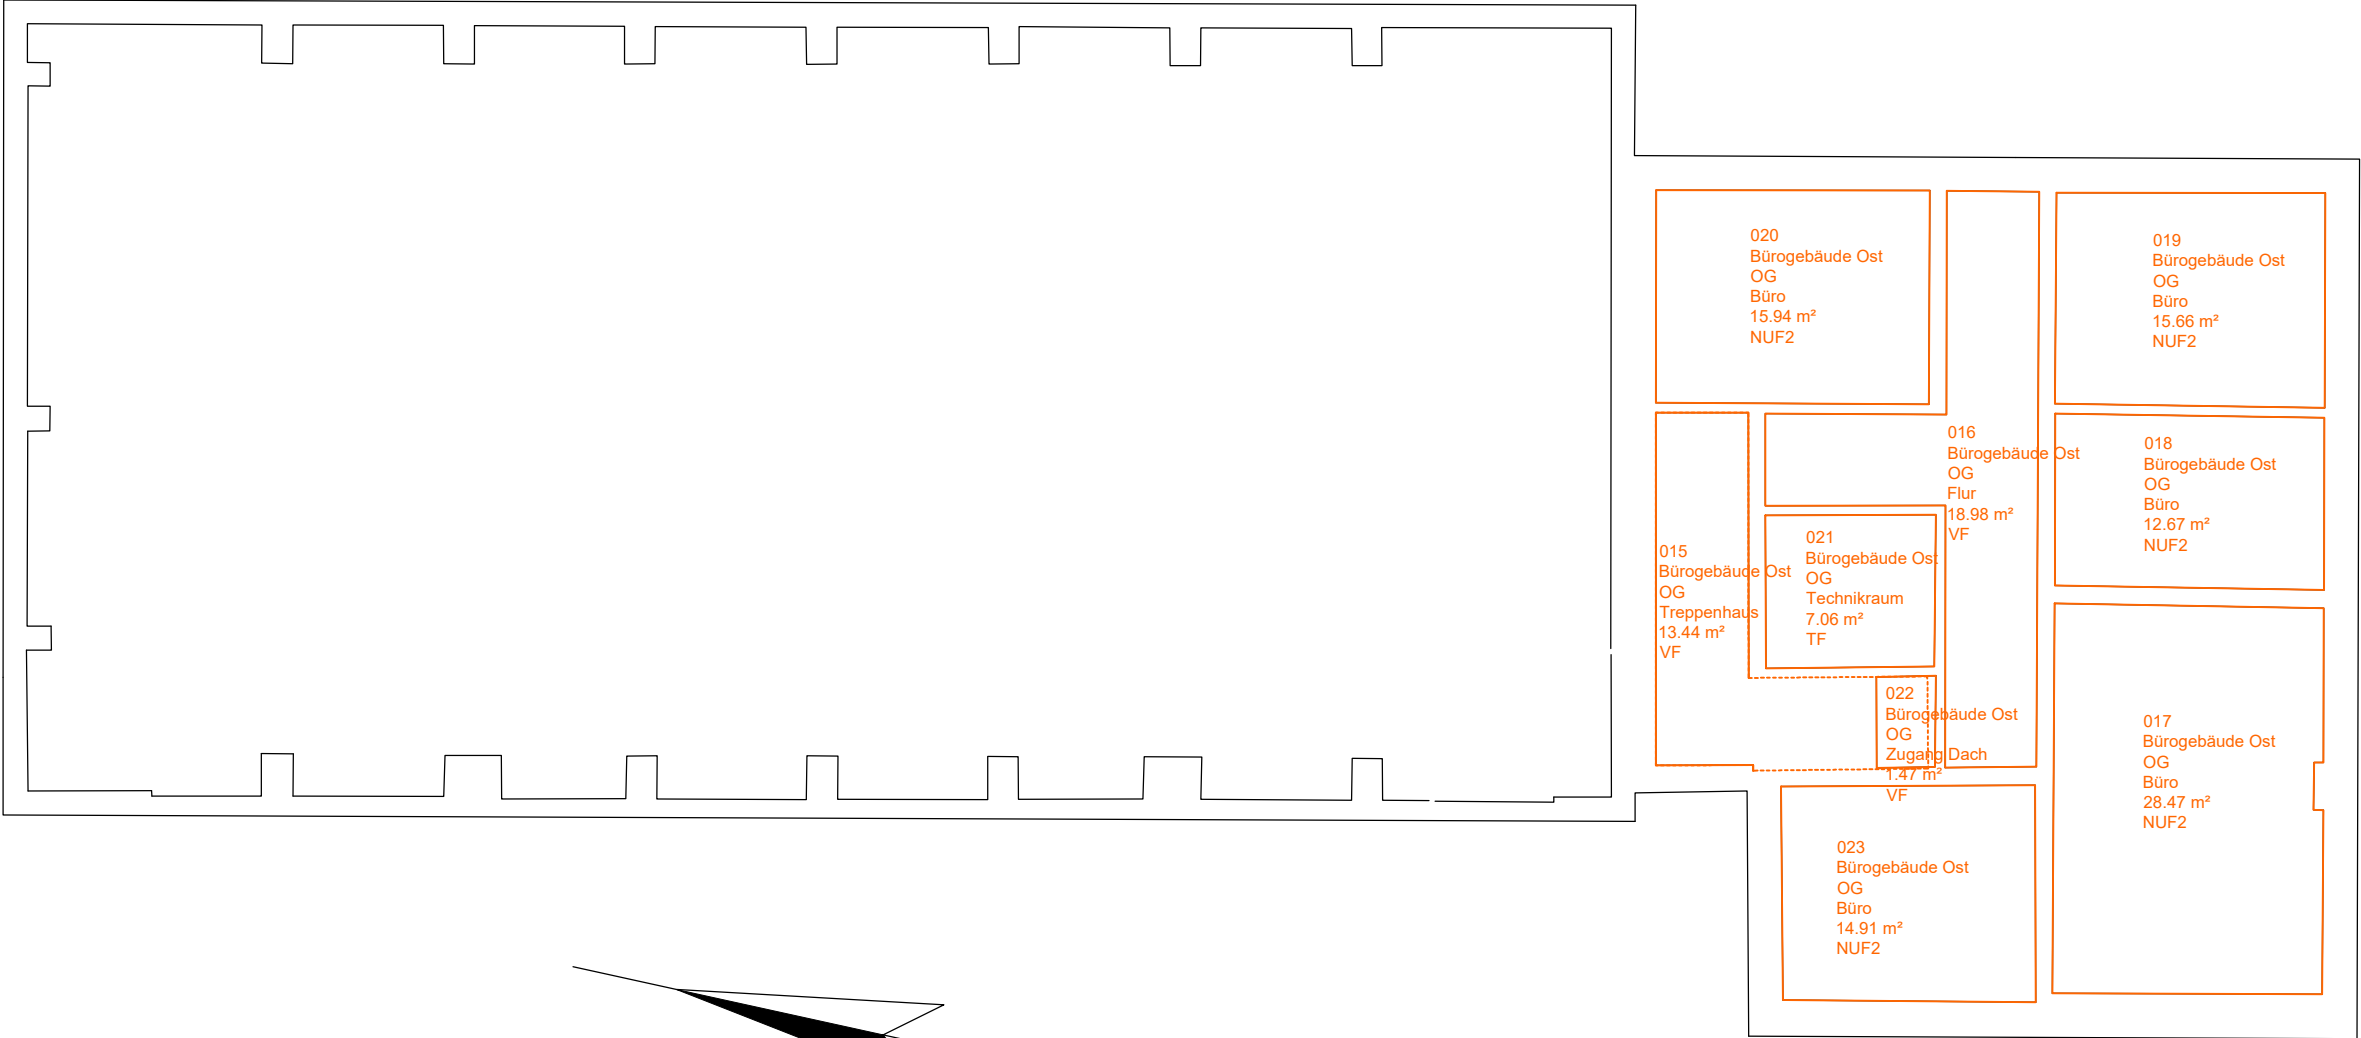

**VERMESSUNGSBÜRO**  
**Steffen Oertelt**

Öffentlich bestellter Vermessungsingenieur  
ZWICKAUER STR. 211 - 09116 CHEMNITZ - TEL/FAX 0371-360483/301397  
[internet:www.vermessung-oertelt.de](http://internet:www.vermessung-oertelt.de) [e-mail:info@vermessung-oertelt.de](mailto:info@vermessung-oertelt.de)

**Auftraggeber**  
Wego Systembaustoffe GmbH  
Maybachstraße 14  
63456 Hanau

**Projekt**  
Flächenermittlung nach DIN 277  
Nauwerckstraße 1, Chemnitz

**Lagebezug:** Höhenbezug:  
**Landkreis:** Gemeinde: CHEMNITZ  
**Gemarkung:** SCHÖNAU Flurstück:

|            | Datum    | Name   | Unterschrift |
|------------|----------|--------|--------------|
| Gezeichnet | 01.10.26 | KÖHLER |              |
| Bearbeitet |          |        |              |
| Geprüft    |          |        |              |
|            |          |        |              |

OSTHALLE OG