
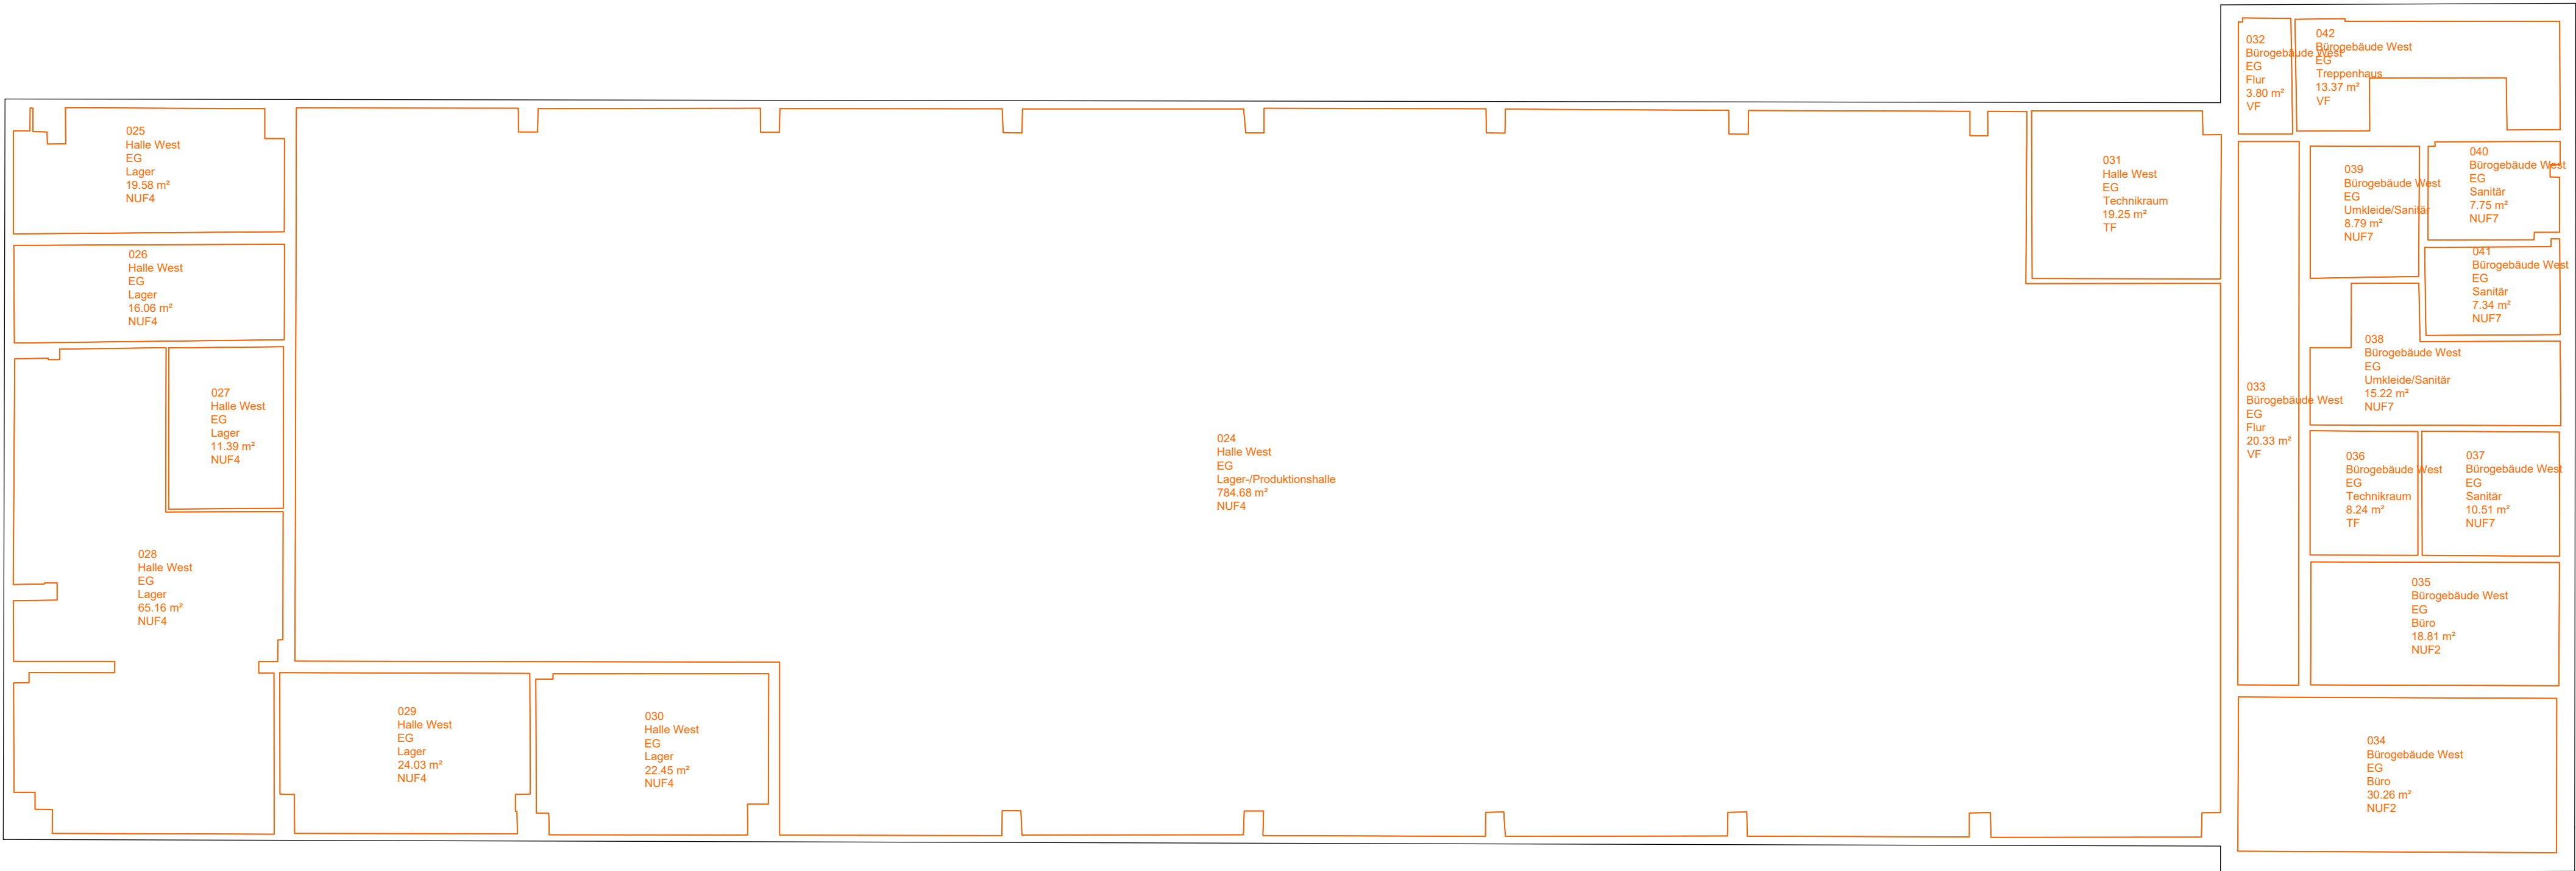


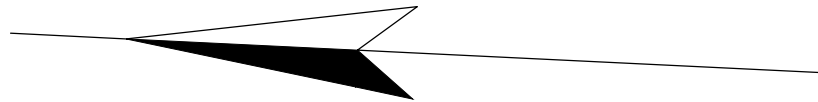

Entwurfsvermessung durch					
		VERMESSUNGSBÜRO Steffen Oertelt Öffentlich bestellter Vermessungsingenieur ZWICKAUER STR. 211 · 09116 CHEMNITZ · TEL/FAX 0371-360483/301397 Internet: www.vermessung-oertelt.de e-mail: info@vermessung-oertelt.de			
Auftraggeber					
Wego Systembaustoffe GmbH Maybachstraße 14 63456 Hanau					
Projekt					
Flächenermittlung nach DIN 277 Nauwerckstraße 1, Chemnitz					
Lagebezug: Landkreis: Gemarkung: SCHÖNAU		Höhenbezug: Gemeinde: CHEMNITZ Flurstück:			
	Datum	Name	Unterschrift	WESTHALLE EG	
Gezeichnet	01.10.26	KÖHLER			
Bearbeitet					
Geprüft					
Auftragsnr.: 2026010040-1		Plan-Nr.: 3 von 5		Maßstab: 1:125	